


**500/500 OK vpust'
Napojit' na DN150**

EXISTUJÚCE IHRISKO

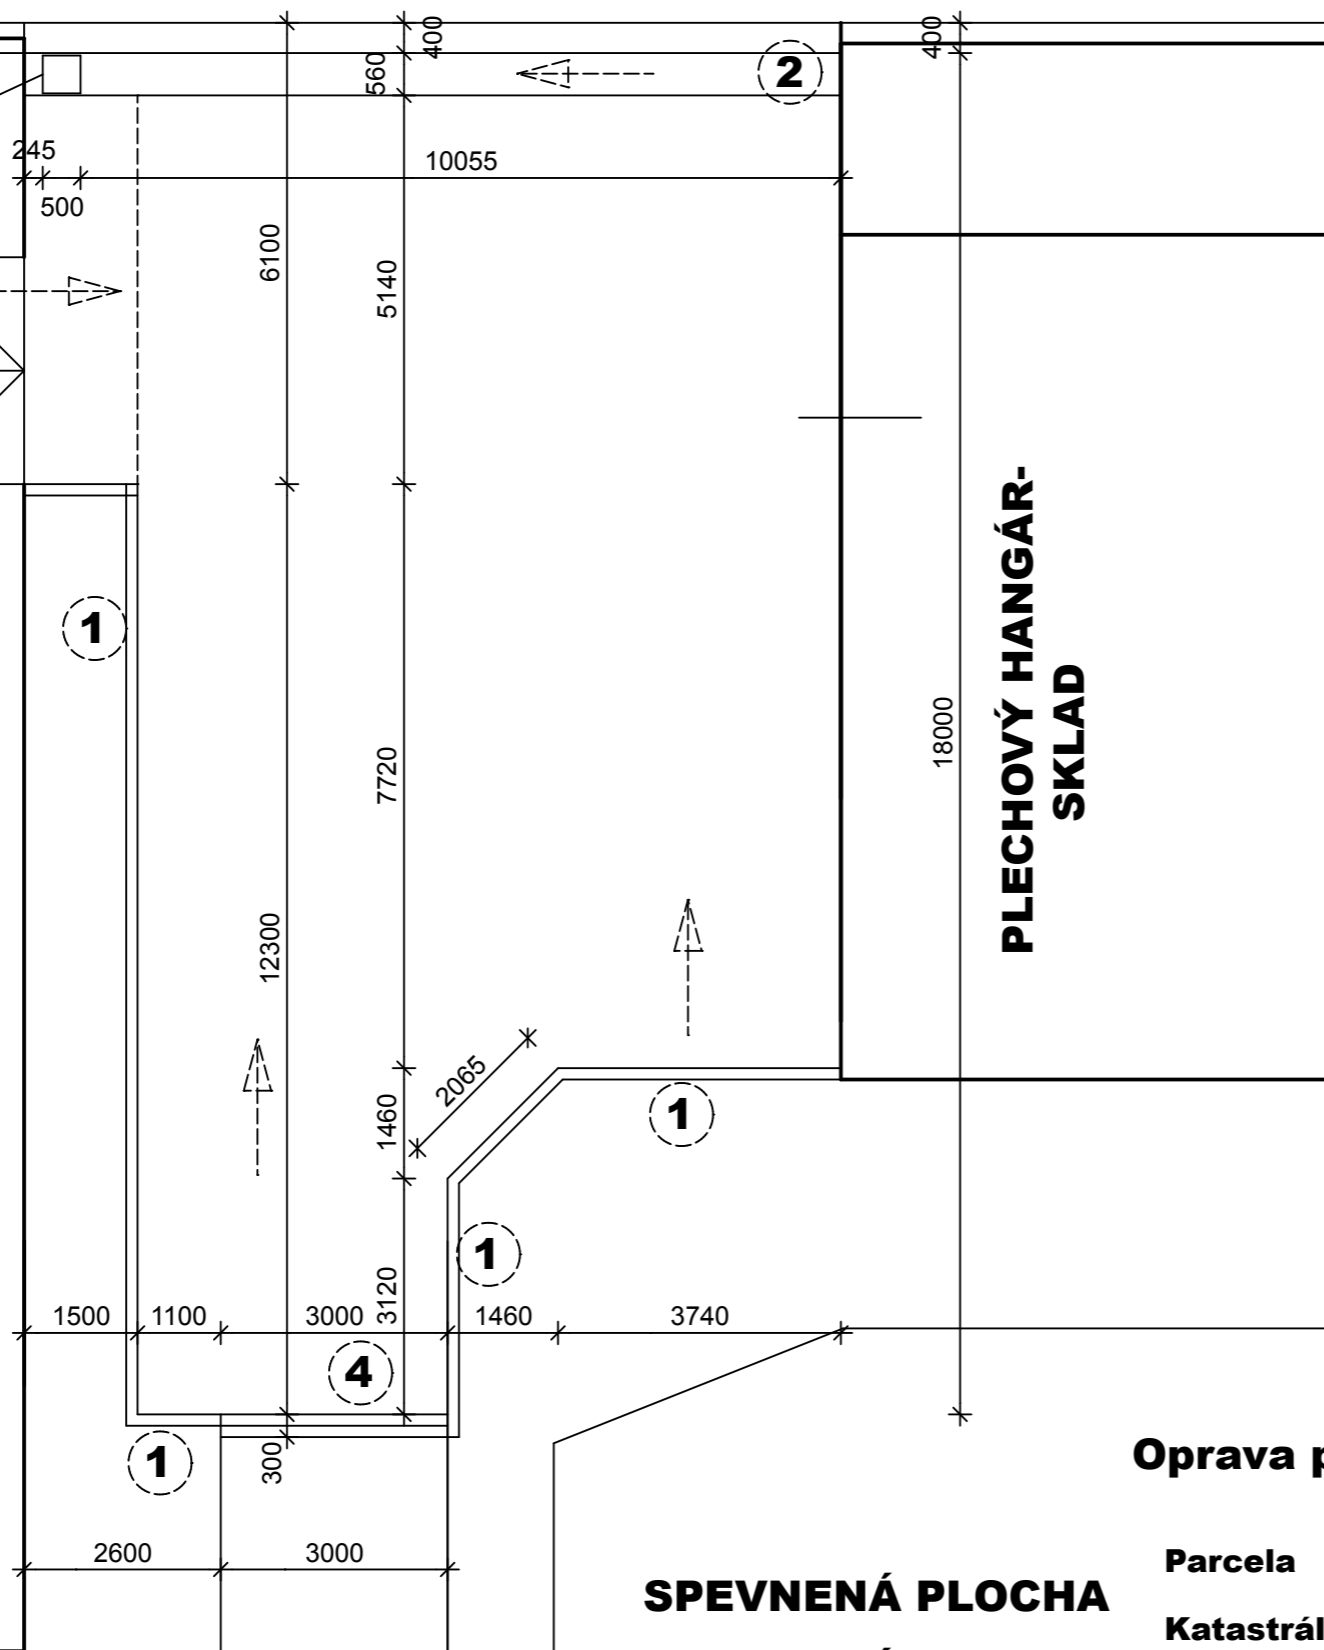

- 1 OBRUBNÍK CHODNÍKOVÝ
ABO 1-15 1000/150/300 97kg 25KS**
- 2 BETÓNOVÉ ŽLABOVKY TBM1-56
500/560/100 82kg 22 KS**
- 3 OCELOVÝ ROŠT 500/500/70 98kg 1KS**
- 4 OBRUBNÍK NÁJAZDOVÝ
ABO 11-20 1000/200/300
131 kg osadiť do betónu na ležato 3KS**

---> smer spádu

Odstranenie zeminy 148m² t.j.45m³ odvoz do 1 km

CESTNÝ BETÓN

Vystužený cestný betón CB III 180mm 27m³

siet'ovina 100/100/8 KY 49 148m² + 5% - 155m²

26 ks 26x47,4 kg/ks - 1232,5 kg

štrkodrva zhutnená f. 0-63

Oprava poškodenej spevnenej plochy na dvore ZŠ Herľany

Parcela

Katastrálne územie : Herľany

**SPEVNENÁ PLOCHA
EXISTUJÚCA**